

ΕΦΗΜΕΡΙΣ ΤΗΣ ΚΥΒΕΡΝΗΣΕΩΣ

ΤΗΣ ΕΛΛΗΝΙΚΗΣ ΔΗΜΟΚΡΑΤΙΑΣ

ΤΕΥΧΟΣ ΤΕΤΑΡΤΟ **Αρ. Φύλλου 792**

13 Ιουλίου 1993

ΠΕΡΙΕΧΟΜΕΝΑ

ΑΠΑΛΛΟΤΡΙΩΣΕΙΣ

ΑΝΑΚΟΙΝΩΣΕΙΣ

Αριθ. 517258/511-4-27 (1)

Ειδοποίηση για παρακατάθεση της αποζημίωσης της απαλ/σης για την Α.Δ στη Χ.Θ 141 + 404 Γρ Οινόης – Τιθορέας.

ΟΡΓΑΝΙΣΜΟΣ ΣΙΔΗΡΟΔΡΟΜΩΝ ΕΛΛΑΔΟΣ Α.Ε.

Ο Γενικός Διευθυντής του Οργανισμού Σιδ/μων Ελλάδος έχοντας υπόψη τις διατάξεις των άρθρων 7 και 11 του Ν.Δ. 797/71 «περί αναγκαστικών απαλ/σεων», πληροφορούμε όσους:

α. Έχουν δικαιώματα κυριότητας και άλλα εμπράγματα δικαιώματα στα ακίνητα που απαλλοτριώθηκαν με την 1028947 / 2282 / 0010 / 30.4.92 ΚΥΑ (ΦΕΚ 461/Δ/ 20.5.92) για την κατασκευή της Α.Δ στη χ.θ 141 + 404 της γραμμής Οινόης – Τιθορέας.

β. Έχουν εγγράψει υποθήκη ή έχουν επιβάλει κατάσχεση, ότι η αποζημίωση που καθόρισε το δικαστήριο με την 14/93 απόφασή του (Μον. Πρωτ. Λιβαδειάς) για τα ακίνητα και επικείμενα που εικονίζονται στο με αριθμό 1849Α κτηματολογικό διάγραμμα και πίνακα, έχει κατατεθεί στο Ταμείο Παρακαταθηκών και Δανείων (Γραφείο Λιβαδειάς) και έχει εκδοθεί το με αριθμό 22506/17.6.93 γραμμάτιο σύστασης παρακαταθήκης για ποσό 76.987.000 δρχ.

Η παραπάνω αποζημίωση θα αποδοθεί στους δικαιούχους που θα αναγνωριστούν νόμιμα.

Η ανακοίνωση αυτή να δημοσιευθεί στην Εφημερίδα της Κυβερνήσεως.

Αρ. διπλ. ΔΟΥ ΚΒ' Αθηνών 8168456/28.6.93).

Αθήνα, 25 Ιουνίου 1993

Ο Γενικός Διευθυντής κ.α.α.

Κ. ΚΟΧΕΙΛΑΣ

ΠΟΛΕΟΔΟΜΙΑ

ΑΠΟΦΑΣΕΙΣ

Αριθ. 5082/οικ. (2)

Τροποποίηση του ρυμοτομικού σχεδίου Πυργοχωρίου Καβάλας στο Ο.Τ. 23.

Ο ΝΟΜΑΡΧΗΣ ΚΑΒΑΛΑΣ

Έχοντας υπόψη:

1. Το Ν.Δ. της 17.7.1923 «περί σχεδίων πόλεων και κωμών του Κράτους», όπως τροποποιήθηκε και συμπληρώθηκε μέχρι σήμερα.

2. Το Ν.Δ. 1018/1971 και τον Α.Ν. 314/1968, όπως τροποποιήθηκε.

3. Το από 2.4.1985 Π.Δ. (ΦΕΚ 225Δ'/14.5.1985) «Μεταβίβαση αρμοδιοτήτων στους Νομάρχες για την έγκριση και τροποποίηση ρυμοτομικών σχεδίων, καθώς και όρων και περιορισμών δόμησης αγροτικών οικισμών».

4. Την υπ' αρ. 5/1993 απόφαση του Κοινοτικού Συμβουλίου Μελισσοκομείου Καβάλας.

5. Την υπ' αριθ. 1/112/29.3.1993 γνωμοδότηση του Συμβουλίου Χ.Ο.Π. Ν. Καβάλας, αποφασίζουμε:

1. Την τροποποίηση του ρυμοτομικού σχεδίου Πυργοχωρίου Καβάλας στο Ο.Τ. 23, όπως φαίνεται στο συνημμένο και θεωρημένο από τον Πρ/νο του ΤΠ και ΠΕ διάγραμμα σε κλίμακα 1:1000.


2. Η απόφαση αυτή δεν επιβαρύνει τον προϋπολογισμό του οικείου ΟΤΑ.

3. Η απόφαση αυτή με το διάγραμμα να δημοσιευθεί στην Εφημερίδα της Κυβερνήσεως και ισχύει από τη δημοσιευσή της.

Καβάλα, 12 Μαΐου 1993

Ο Νομάρχης

ΑΘΑΝΑΣΙΟΣ ΠΑΡΤΑΛΗΣ

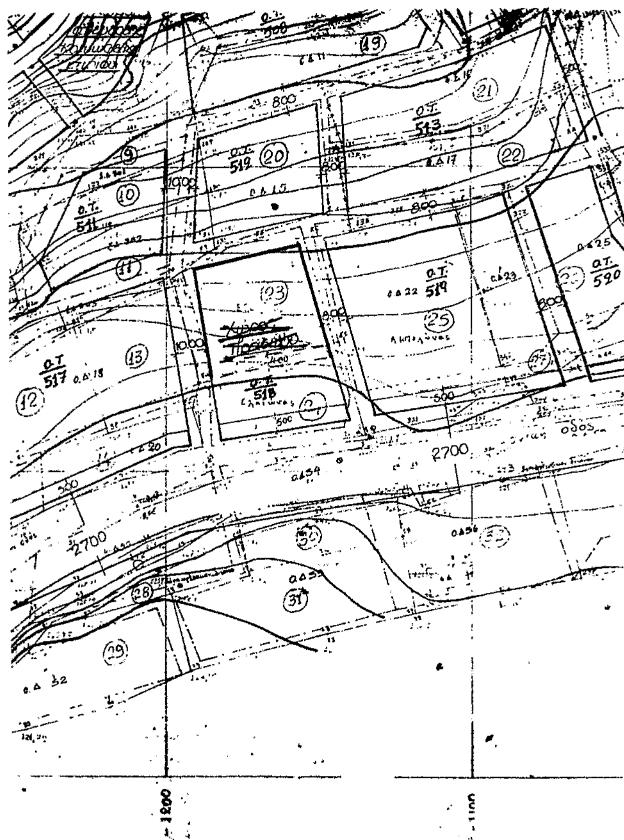

ΠΟΛΗ: Πυργοχώρι

ΘΕΜΑ: Τροποποίηση ρυμοτομικού σχεδίου

ΘΕΣΗ: Ο.Τ 23


ΚΛΙΜΑΚΕΣ: 1:1000 1:...

ΘΕΩΡΗΘΗΚΕ

και συνοδεύει την με αριθμό 5082/12-5-1993 Απόφαση του Νομάρχη Καβάλας

Καβάλα 12-5-1993

Ο ΠΡΟΙΣΤΑΜΕΝΟΣ Τ.Π. & ΠΕ.

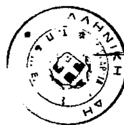

Σ. ΜΠΕΝΕΒΑΣ

ΑΡΧ. ΜΗΧΑΝΙΚΟΣ Α'β.

Αριθ. 5081/οικ. (3)

Τροποποίηση του ρυμοτομικού σχεδίου Μουσθένη Καβάλας στο Ο.Τ. 63.

Ο ΝΟΜΑΡΧΗΣ ΚΑΒΑΛΑΣ

Έχοντας υπόψη:

1. Το Ν.Δ. της 17.7.1923 «περί σχεδίων πόλεων και κωμών του Κράτους», όπως τροποποιήθηκε και συμπληρώθηκε μέχρι σήμερα.

2. Το Ν.Δ. 1018/1971 και τον Α.Ν. 314/1968 όπως τροποποιήθηκε.

3. Το από 2.4.1985 Π.Δ. (ΦΕΚ 225Δ'/14.5.1985) «Μεταβίβαση αρμοδιοτήτων στους Νομάρχες για την έγκριση και τροποποίηση ρυμοτομικών σχεδίων, καθώς και όρων και περιορισμών δόμησης αγροτικών οικισμών».

4. Την υπ' αρ. 11/1993 απόφαση του Κοινοτικού Συμβουλίου Μουσθένης Καβάλας.

5. Την υπ' αριθ. 4/145/12.4.1993 γνωμοδότηση του Συμβουλίου Χ.Ο.Π. Ν. Καβάλας, αποφασίζουμε:

1. Την τροποποίηση του ρυμοτομικού σχεδίου Πυργοχωρίου Καβάλας στο Ο.Τ. 63, όπως φαίνεται στο συνημμένο και θεωρημένο από την Πρ/νη του ΤΠ και ΠΕ διάγραμμα σε κλίμακα 1:1000.


2. Η απόφαση αυτή δεν επιβαρύνει τον προϋπολογισμό του οικείου ΟΤΑ.

3. Η απόφαση αυτή με το διάγραμμα να δημοσιευθεί στην Εφημερίδα της Κυβερνήσεως και ισχύει από τη δημοσιευσή της.

Καβάλα, 12 Μαΐου 1993

Ο Νομάρχης

ΑΘΑΝΑΣΙΟΣ ΠΑΡΤΑΛΗΣ

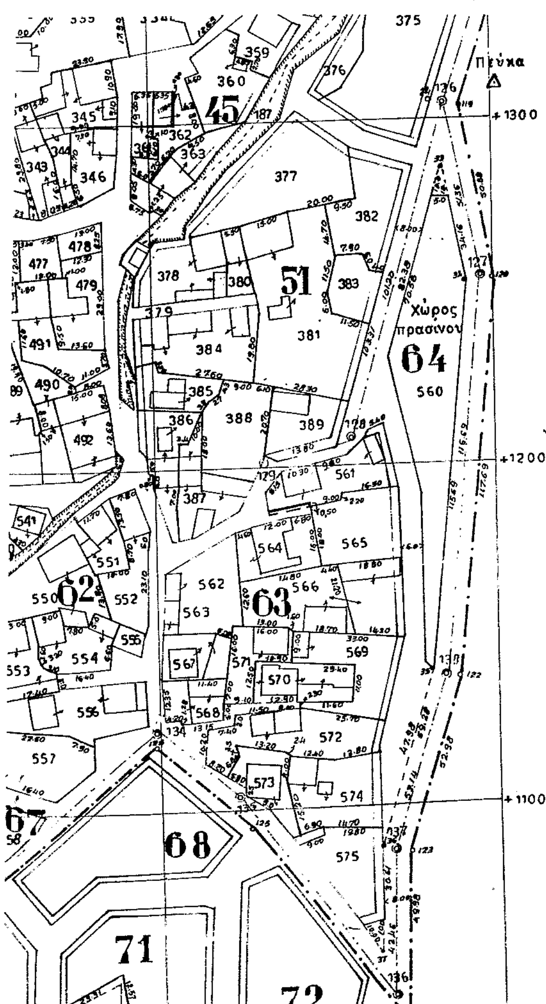

ΠΟΛΗ: Μουσθένη

ΘΕΜΑ: Τροποποίηση ρυμοτομικού σχεδίου

ΘΕΣΗ: Ο.Τ 63

ΚΛΙΜΑΚΕΣ: 1:1000 1:[illegible]

ΘΕΩΡΗΘΗΚΕ

και συνοδεύει την με αριθμό [illegible] / [illegible] 1993 Απόφαση του Νομάρχη Καβάλας

Καβάλα [illegible] 1993

Ο ΠΡΟΪΣΤΑΜΕΝΟΣ Τ.Π. & ΠΕ.

Σ. ΜΠΕΝΕΒΑΣ

ΑΡΧ. ΜΗΧΑΝΙΚΟΣ Α'β.

Αριθ. 6503/οικ. (4)

Αλλαγή χρήσεων γης σε τμήμα του Πολ/κού σχεδίου Σκάλας Ποταμιάς Θάσου.

Ο ΝΟΜΑΡΧΗΣ ΚΑΒΑΛΑΣ

Έχοντας υπόψη:

1. Το Ν.Δ. της 17.7.1923 «περί σχεδίων πόλεων και κωμών του Κράτους», όπως τροποποιήθηκε και συμπληρώθηκε μέχρι σήμερα.

2. Το Ν.Δ. 1018/1971 και τον Α.Ν. 314/1968, όπως τροποποιήθηκε.

3. Το από 2.4.1985 Π.Δ. (ΦΕΚ 225Δ'/14.5.1985) «Μεταβίβαση αρμοδιοτήτων στους Νομάρχες για την έγκριση και τροποποίηση ρυμοτομικών σχεδίων, καθώς και όρων και περιορισμών δόμησης αγροτικών οικισμών».

4. Την υπ' αρ. 51/2.4.1993 απόφαση του Κοινοτικού Συμβουλίου (αρ. πρωτ. 413).

5. Την υπ' αριθ. 4/191/17.5.1993 γνωμοδότηση του Συμβουλίου Χ.Ο.Π. Ν. Καβάλας, αποφασίζουμε:

1. Την αλλαγή χρήσεων γης σε τμήματα του Πολ/κού σχεδίου εκ. Ποταμιάς – Θάσου, όπως φαίνεται στο συνημμένο και θεωρημένο από την Πρ/νη του ΤΠ και ΠΕ διάγραμμα σε κλίμακα 1:1000.


2. Η απόφαση αυτή δεν επιβαρύνει τον προϋπολογισμό του οικείου ΟΤΑ.

3. Η απόφαση αυτή με το διάγραμμα να δημοσιευθεί στην Εφημερίδα της Κυβερνήσεως και ισχύει από τη δημοσίευσή της.

Καβάλα, 14 Ιουνίου 1993

Ο Νομάρχης

ΑΘΑΝΑΣΙΟΣ ΠΑΡΤΑΛΗΣ

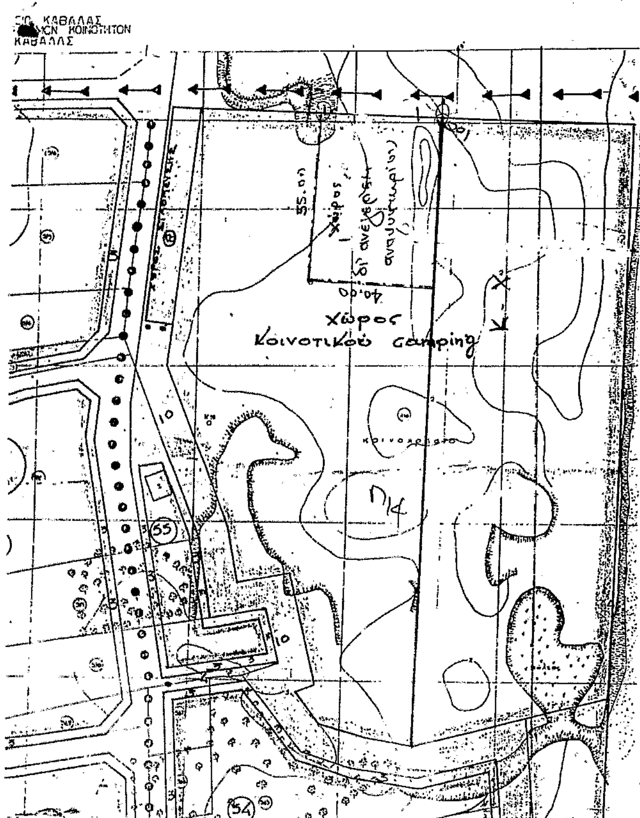

ΠΟΛΗ: Θάσος

ΘΕΜΑ: Αλλαγή χρήσης γης

ΘΕΣΗ: Σκ. Ποταμιάς

ΚΛΙΜΑΚΕΣ: 1:1000

ΘΕΩΡΗΘΗΚΕ

και συνοδεύει την με αριθμό 6503/14-6-1993 Απόφαση του Νομάρχη Καβάλας

Καβάλα 14-6-1993

Ο ΠΡΟΪΣΤΑΜΕΝΟΣ Τ.Π. & ΠΕ.

Σ. ΜΠΕΝΕΒΑΣ

ΑΡΧ. ΜΗΧΑΝΙΚΟΣ Α'β.

Αριθ. 2912/10.6.93 (5)

Αναγώριση της ιδιωτικής παρόδου (1, 2, 3 ... 26, 27, 28, 1), ότι υπάρχει πριν από το έτος 1923, στον Πυργετό Ν. Λαρίσης.

Ο ΝΟΜΑΡΧΗΣ ΛΑΡΙΣΗΣ

Σύμφωνα με:

1. Τις διατάξεις:

α) Της παρ. 4 του άρθρου 20 του από 17.7.1923 Ν. Δ/τος «περί σχεδίων πόλεων, κωμών και συνοικισμών του Κράτους και ανεγέρσεως αυτών».

β) Του Ν. 3200/55 «περί Διοικητικής Αποκεντρώσεως», όπως έχει συμπληρωθεί και τροποποιηθεί μεταγενέστερα με το 532/70 Ν.Δ.

γ) Του 712/70 Β.Δ. «περί καθορισμού των διατηρουμένων υπέρ του Υπουργού Δημοσίων Έργων αρμοδιοτήτων», που εκδόθηκε σ' εκτέλεση του 532/70 Ν.Δ., όπως αυτά τροποποιήθηκαν και συμπληρώθηκαν με τα 677/71 και 198/72 Β. Δ/τα.

2. Την από 15.4.1993 αίτηση της Ελευθερίας Νταναβάρα με την οποία ζητά την έκδοση αποφάσεως για την πάροδο (1, 2, 3 ... 28, 1) που έχει σχηματισθεί πριν από το έτος 1923.

3. Την 674/1993 βεβαίωση του Δήμου (της Κοινότητας), ότι η πάροδος αυτή προϋπήρχε του έτους 1923.

4. Το από 15.4.1993 τοπογραφικό διάγραμμα.

5. Την 126/1993 πράξη του Νομαρχιακού Συμβουλίου Χ.Ο.Π. Δημοσίων Έργων Ν. Λαρίσης, αποφασίζουμε:

Αναγνωρίζουμε ότι η πάροδος (1, 2 ... 28, 1), που έχει σχηματισθεί με ιδιωτική πρωτοβουλία, προϋπήρχε του από 17.7.1923 Ν. Δ/τος, μετά την ισχύ του οποίου δεν έγινε καμμιά αύξηση του αρχικού κοινόχρηστου χώρου.

Η ανωτέρω πάροδος βρίσκεται μέσα στο εγκεκριμένο σχέδιο Πυργετού και περικλείεται από τους Κοινοτικούς δρόμους, όπως φαίνεται στο από 15.4.93 τοπογραφικό διάγραμμα της Πολ. Μηχ. Ελευθερίας Νταναβάρα, το οποίο έχει θεωρηθεί από την Προϊσταμένη του ΤΠ ΠΕ Ν. Λαρίσης.

Η απόφαση αυτή να δημοσιευθεί στην Εφημερίδα της Κυβερνήσεως.

Λάρισα, 10 Ιουνίου 1993

Ο Νομάρχης

ΓΕΩΡΓΙΟΣ ΚΑΠΑΝΤΖΟΓΛΟΥ

40
39
48
47

ΤΟΠΟΓΡΑΦΙΚΟ ΔΙΑΓΡΑΜΜΑ

ΤΜΗΜΑΤΟΣ ΟΔΟΥ ΠΡΟΣ
ΧΑΡΑΚΤΗΡΙΣΜΟ ΩΣ
ΠΡΟΫΦΙΣΤΑΜΕΝΗ ΤΟΥ 1923
Ο.Τ. 48 ΠΥΡΓΕΤΟΣ

Κλ. 1:500

Παρατήρηση: Τὸ τμῆμα ποὺ χαρακτηρίζεται ὡς προϋφιστάμενο τοῦ 1923 εἶναι τὸ 1-2-3... -27-28

Λάρισα, 15/4/1993

ΕΛΕΥΘΕΡΙΑ Ε. ΝΤΑΝΑΒΑΡΑ
ΔΙΠΛ. ΠΟΛΙΤΙΚΟΣ ΜΗΧΑΝΙΚΟΣ
ΑΡΙΣΤΟΤΕΛΕΙΟΥ ΠΑΝ/ΜΙΟΥ ΘΕΣ/ΝΙΚΗΣ
ΜΕΛΟΣ Τ.Ε.Ε. ΑΡΙΘΜΟΣ ΜΗΤΡΩΟΥ 55649
ΣΥΚΟΥΡΙΟ - ΛΑΡΙΣΑΣ - ΤΗΛ. 51.714

ΣΥΜΒΟΥΛΙΟ ΧΩΡΟΤΑΞΙΑΣ ΟΙΚΙΣΜΟΥ ΚΑΙ ΠΕΡΙΒΑΛΛΟΝΤΟΣ Ν. ΛΑΡΙΣΗΣ
ΣΥΝΕΔΡΙΑ 5η
ΠΡΑΞΗ 106/28-4-93
Ἐγκρίνεται
ὁμόφωνα - κατὰ πλειοψηφία
σύμφωνα μὲ τὴν εἰσήγηση
Τὰ μέλη
Ἡ Πρόεδρος

Αριθ. οικ. 1386 (6)

Τροποποίηση ρυμοτομικού σχεδίου Γιαννιτσών Ν. Πέλλας.

Ο ΝΟΜΑΡΧΗΣ ΠΕΛΛΑΣ

Έχοντας υπόψη:

1. Τις διατάξεις του από 17.7.1923 Ν. Δ/τος «περί σχεδίων πόλεων κ.λ.π., όπως τροποποιήθηκαν και συμπληρώθηκαν μεταγενέστερα».

2. Τις διατάξεις του Ν. 1558/85 «Κυβέρνηση και Κυβερνητικά Όργανα» όπως ισχύει.

3. Τις διατάξεις του Ν. 1337/83 «Επέκταση των πολεοδομικών σχεδίων, οικιστική ανάπτυξη και σχετικές ρυθμίσεις».

4. Τις διατάξεις του Α.Ν. 314/1968 (ΦΕΚ 47/Α΄) όπως τροποποιήθηκαν και συμπληρώθηκαν με το Ν. Δ/γμα 1018/1971 (ΦΕΚ 220/Α΄).

5. Τις διατάξεις του Π. Δ/τος 183/1986 (ΦΕΚ 70/Α/86).

6. Τη με αριθμό 171/92 απόφαση Δημοτικού (Κοινοτικού) Συμβουλίου.

7. Τη με αριθμό 25/93 πράξη γνωμοδότησης του Σ.Χ.Ο.Π. Ν. Πέλλας.

8. Το γεγονός ότι από τις διατάξεις της απόφασης αυτής δεν προκαλείται δαπάνη εις βάρος του Κρατικού Προϋπολογισμού ούτε του προϋπολογισμού του Δήμου Γιαννιτσών, αποφασίζουμε:

Άρθρο 1ο

Εγκρίνεται η τροποποίηση του ρυμοτομικού σχεδίου Γιαννιτσών που αφορά την αλλαγή της Ο.Γ. στο Ο.Τ. 142α, όπως φαίνεται στο συνημμένο τοπογραφικό διάγραμμα.


Άρθρο 2ο.

Η ισχύς της παρούσας απόφασης αρχίζει από τη δημοσίευσή της στην Εφημερίδα της Κυβέρνησης.

Η απόφαση αυτή να δημοσιευθεί στην Εφημερίδα της Κυβερνήσεως, μαζί με το τοπογραφικό διάγραμμα που τη συνοδεύει.

Γιαννιτσά, 21 Ιουνίου 1993

Ο Νομάρχης
ΝΙΚΟΛΑΟΣ ΛΕΜΠΙΔΑΚΗΣ

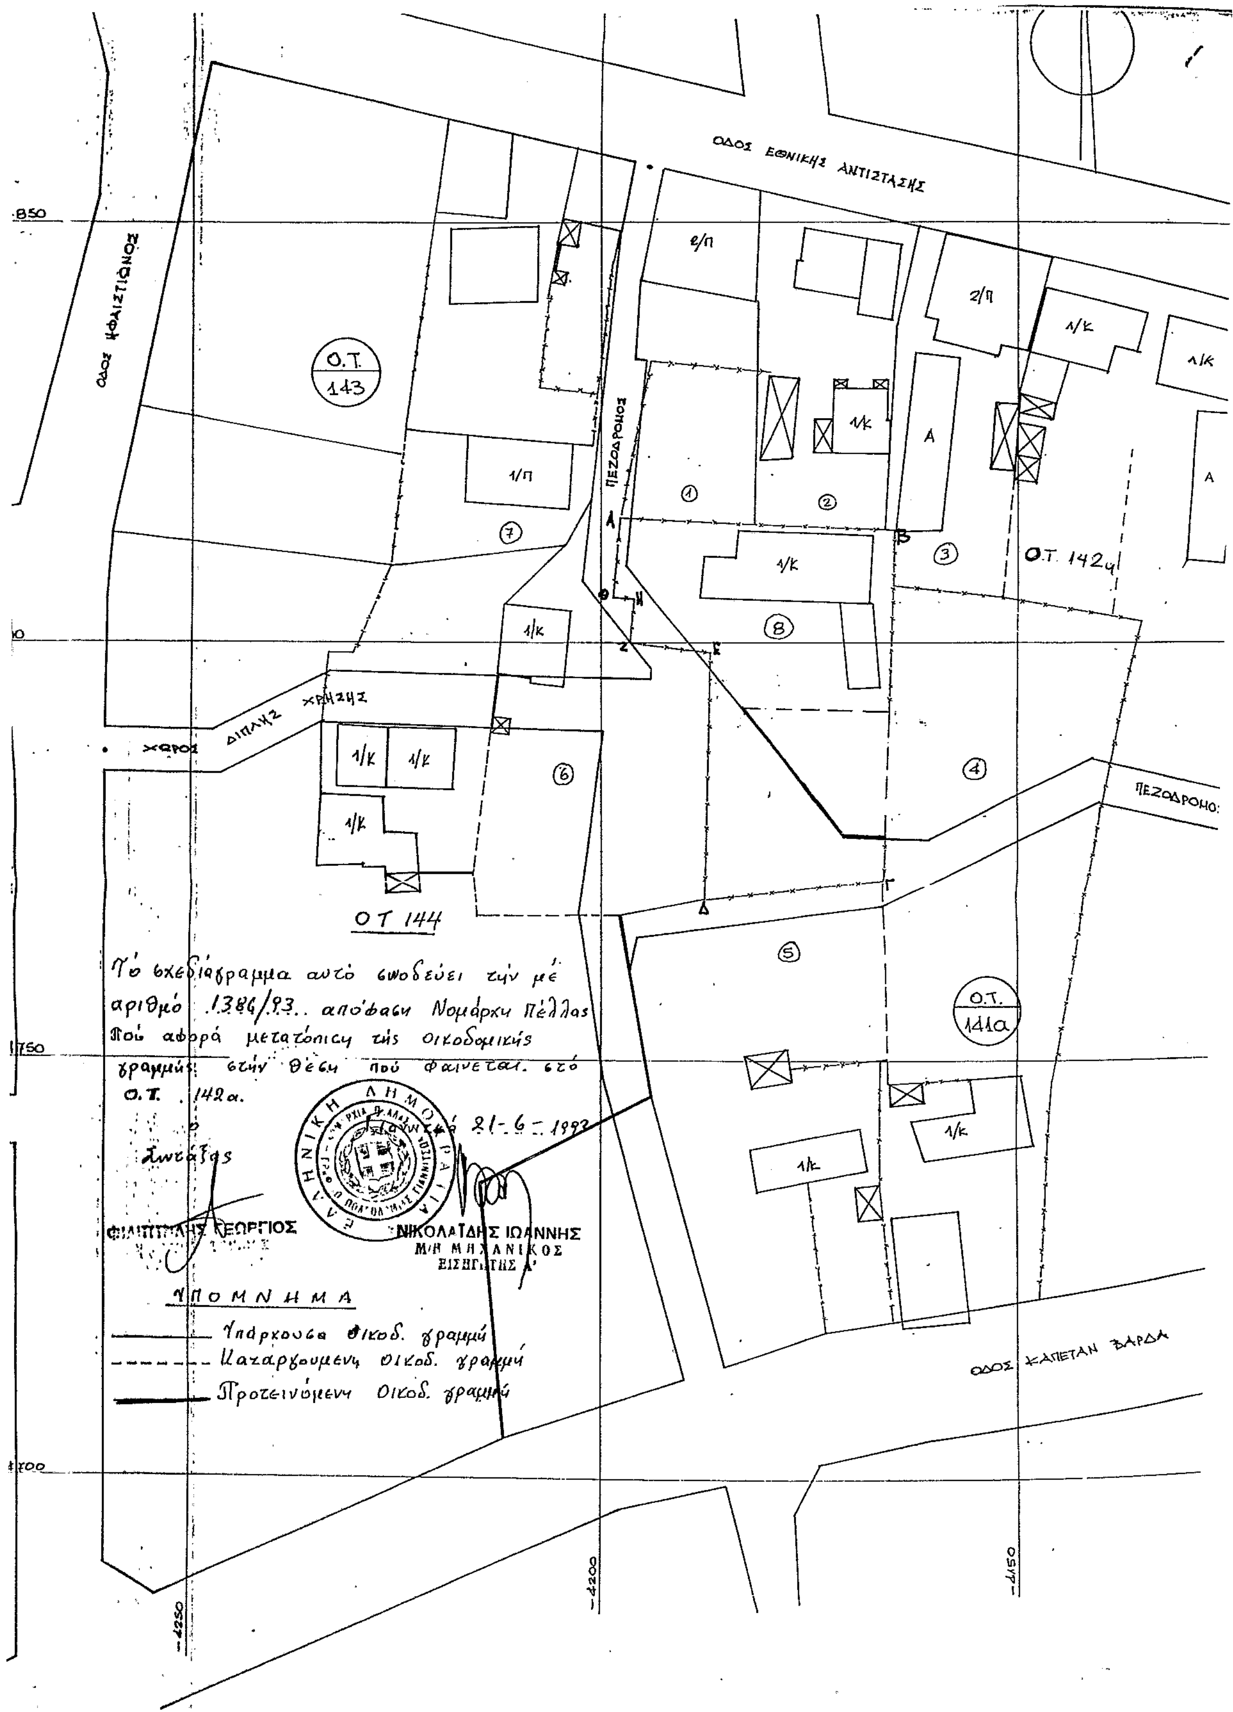
ΟΔΟΣ ΕΘΝΙΚΗΣ ΑΝΤΙΣΤΑΣΗΣ
ΟΔΟΣ ΗΦΑΙΣΤΙΩΝΟΣ
Ο.Τ. 143
ΠΕΖΟΔΡΟΜΟΣ
ΧΩΡΟΣ ΔΙΠΛΗΣ ΧΡΗΣΗΣ
Ο.Τ. 142α
ΟΤ 144
Ο.Τ. 141α
ΠΕΖΟΔΡΟΜΟΣ
ΟΔΟΣ ΚΑΠΕΤΑΝ ΒΑΡΔΑ
Το σχεδιάγραμμα αυτό συνοδεύει την με αριθμό 1386/93 απόφαση Νομάρχη Πέλλας που αφορά μετατόπιση της οικοδομικής γραμμής στην θέση που φαίνεται στο Ο.Τ. 142α.
21-6-1993
ΦΙΛΙΠΠΙΔΗΣ ΓΕΩΡΓΙΟΣ
ΝΙΚΟΛΑΙΔΗΣ ΙΩΑΝΝΗΣ
Μ/Η ΜΗΧΑΝΙΚΟΣ
ΕΙΣΗΓΗΤΗΣ Α'
ΥΠΟΜΝΗΜΑ
Υπάρχουσα οικοδ. γραμμή
Καταργούμενη οικοδ. γραμμή
Προτεινόμενη οικοδ. γραμμή